


Раздел 3

Схема расположения публичного сервитута

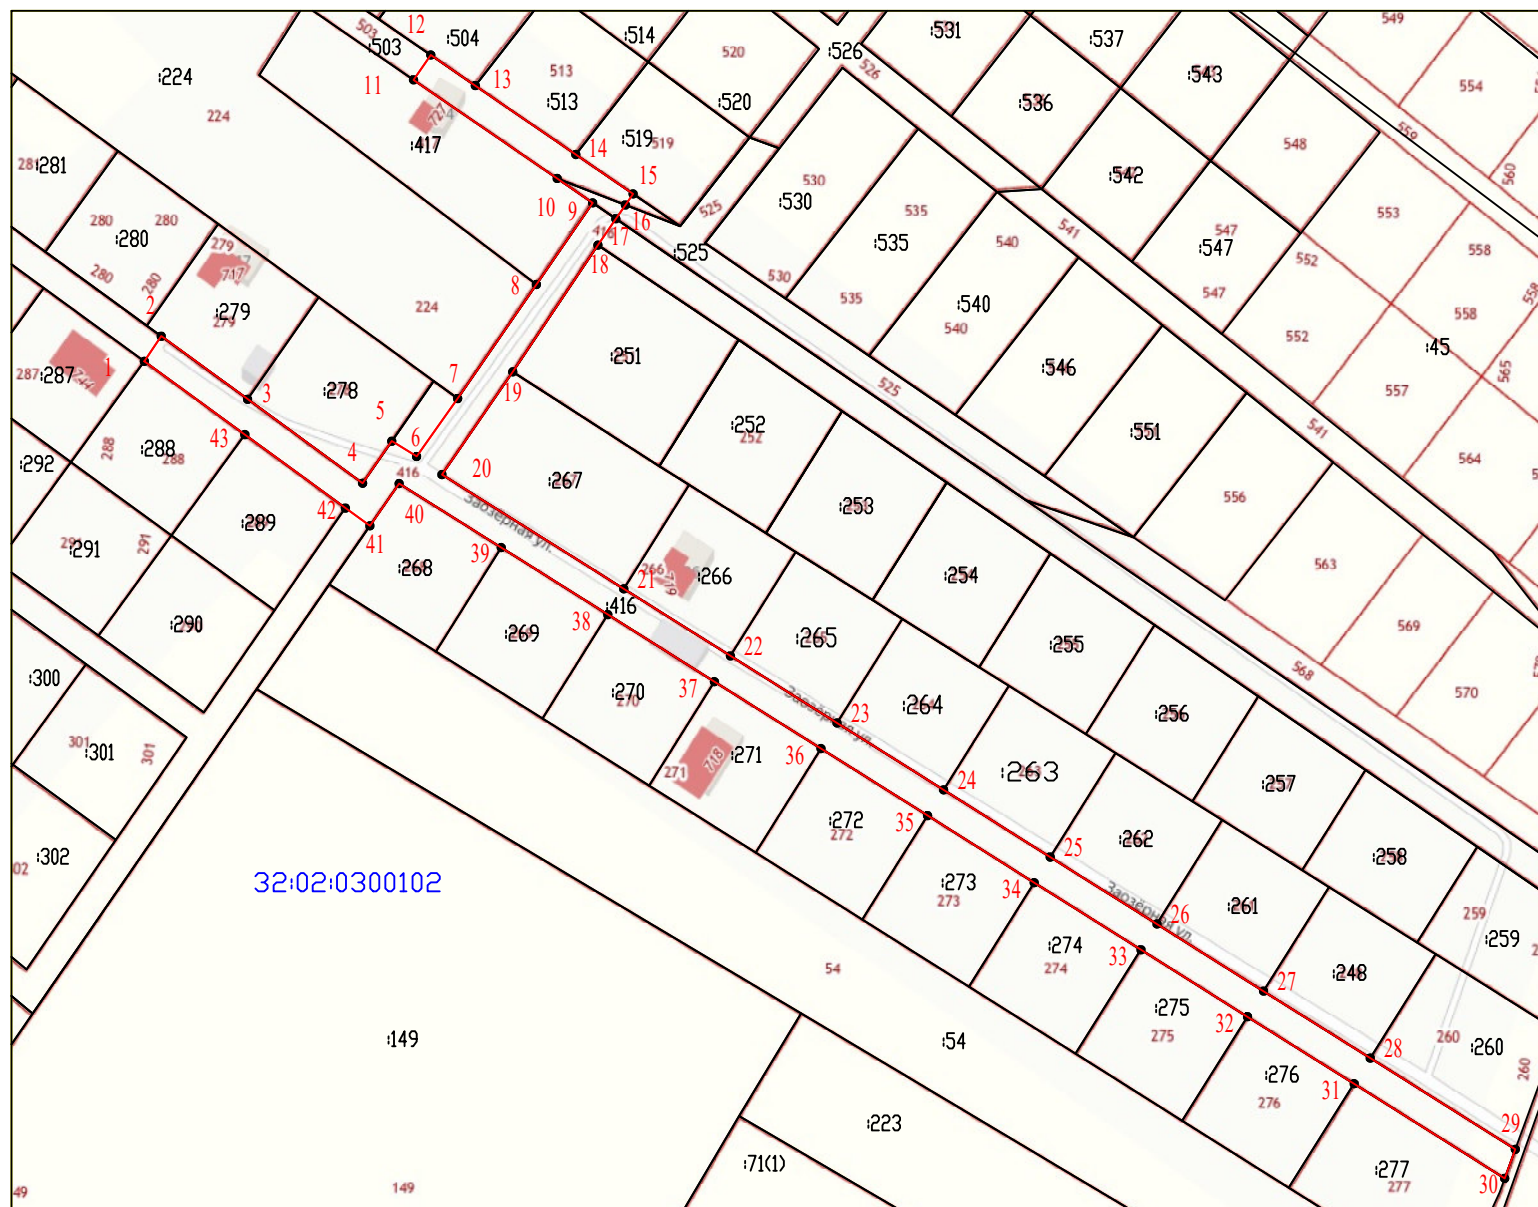

Масштаб 1:2000